

MAPA DO CELÓW PROJEKTOWYCH

skala 1:500

linia: 69 Rejowiec – Hrebenne – km 120,150-120,300

szlak: Susiec-Belżec

Dotyczy fragmentu działki ewidencyjnej: 560/6, ark.4 oznaczonego linią koloru zielonego
obręb: BEŁŻEC, gmina: Belżec, powiat: tomaszowski, województwo: Lubelskie

Niniejszą mapę wykonano na podstawie nowego pomiaru, w obszarze objętym zamówieniem, mapy sytuacyjno
–wysokościowej w skali 1:500, arkusz: 8.132.15.10.3.3, 8.132.15.10.3.4; według stanu na dzień 18.10.2016 r.

Poziom odniesienia : Kronsztadt 86

Wykonał:

Wszelkie trwałe obiekty budowlane podlegają
wytyczeniu oraz geodezyjnej inwentaryzacji
powykonawczej przez jednostki wykonawstwa
geodezyjnego.

GEODETA
Antoni Kostecki
upr. geodezyjne nr 4575

USŁUGI GEODEZYJNE
NOWOCIO Nowocin Grzegorz
22-600 TOMASZÓW LUBELSKI
ul. Żurawia 2/27, tel. 501 658 740
REGON 061615932 NIP 921 188 18 93

Projekt zagospodarowania terenu 1:500

OBIEKT


Budowa sieci wodociągowej
wraz ze stacją uzdatniania wody dla Gminy Belżec - etap I
w pasie linii kolejowej nr 069 rejoniec hrebenne w km 120+274,0.

ADRES

22-670 Belżec, woj. lubelskie - Jednostka ewidencyjna: Belżec - Obręb: Belżec
działka nr 560/6

INWESTOR

Gmina Belżec ul. Lwowska 5, 22-670 Belżec

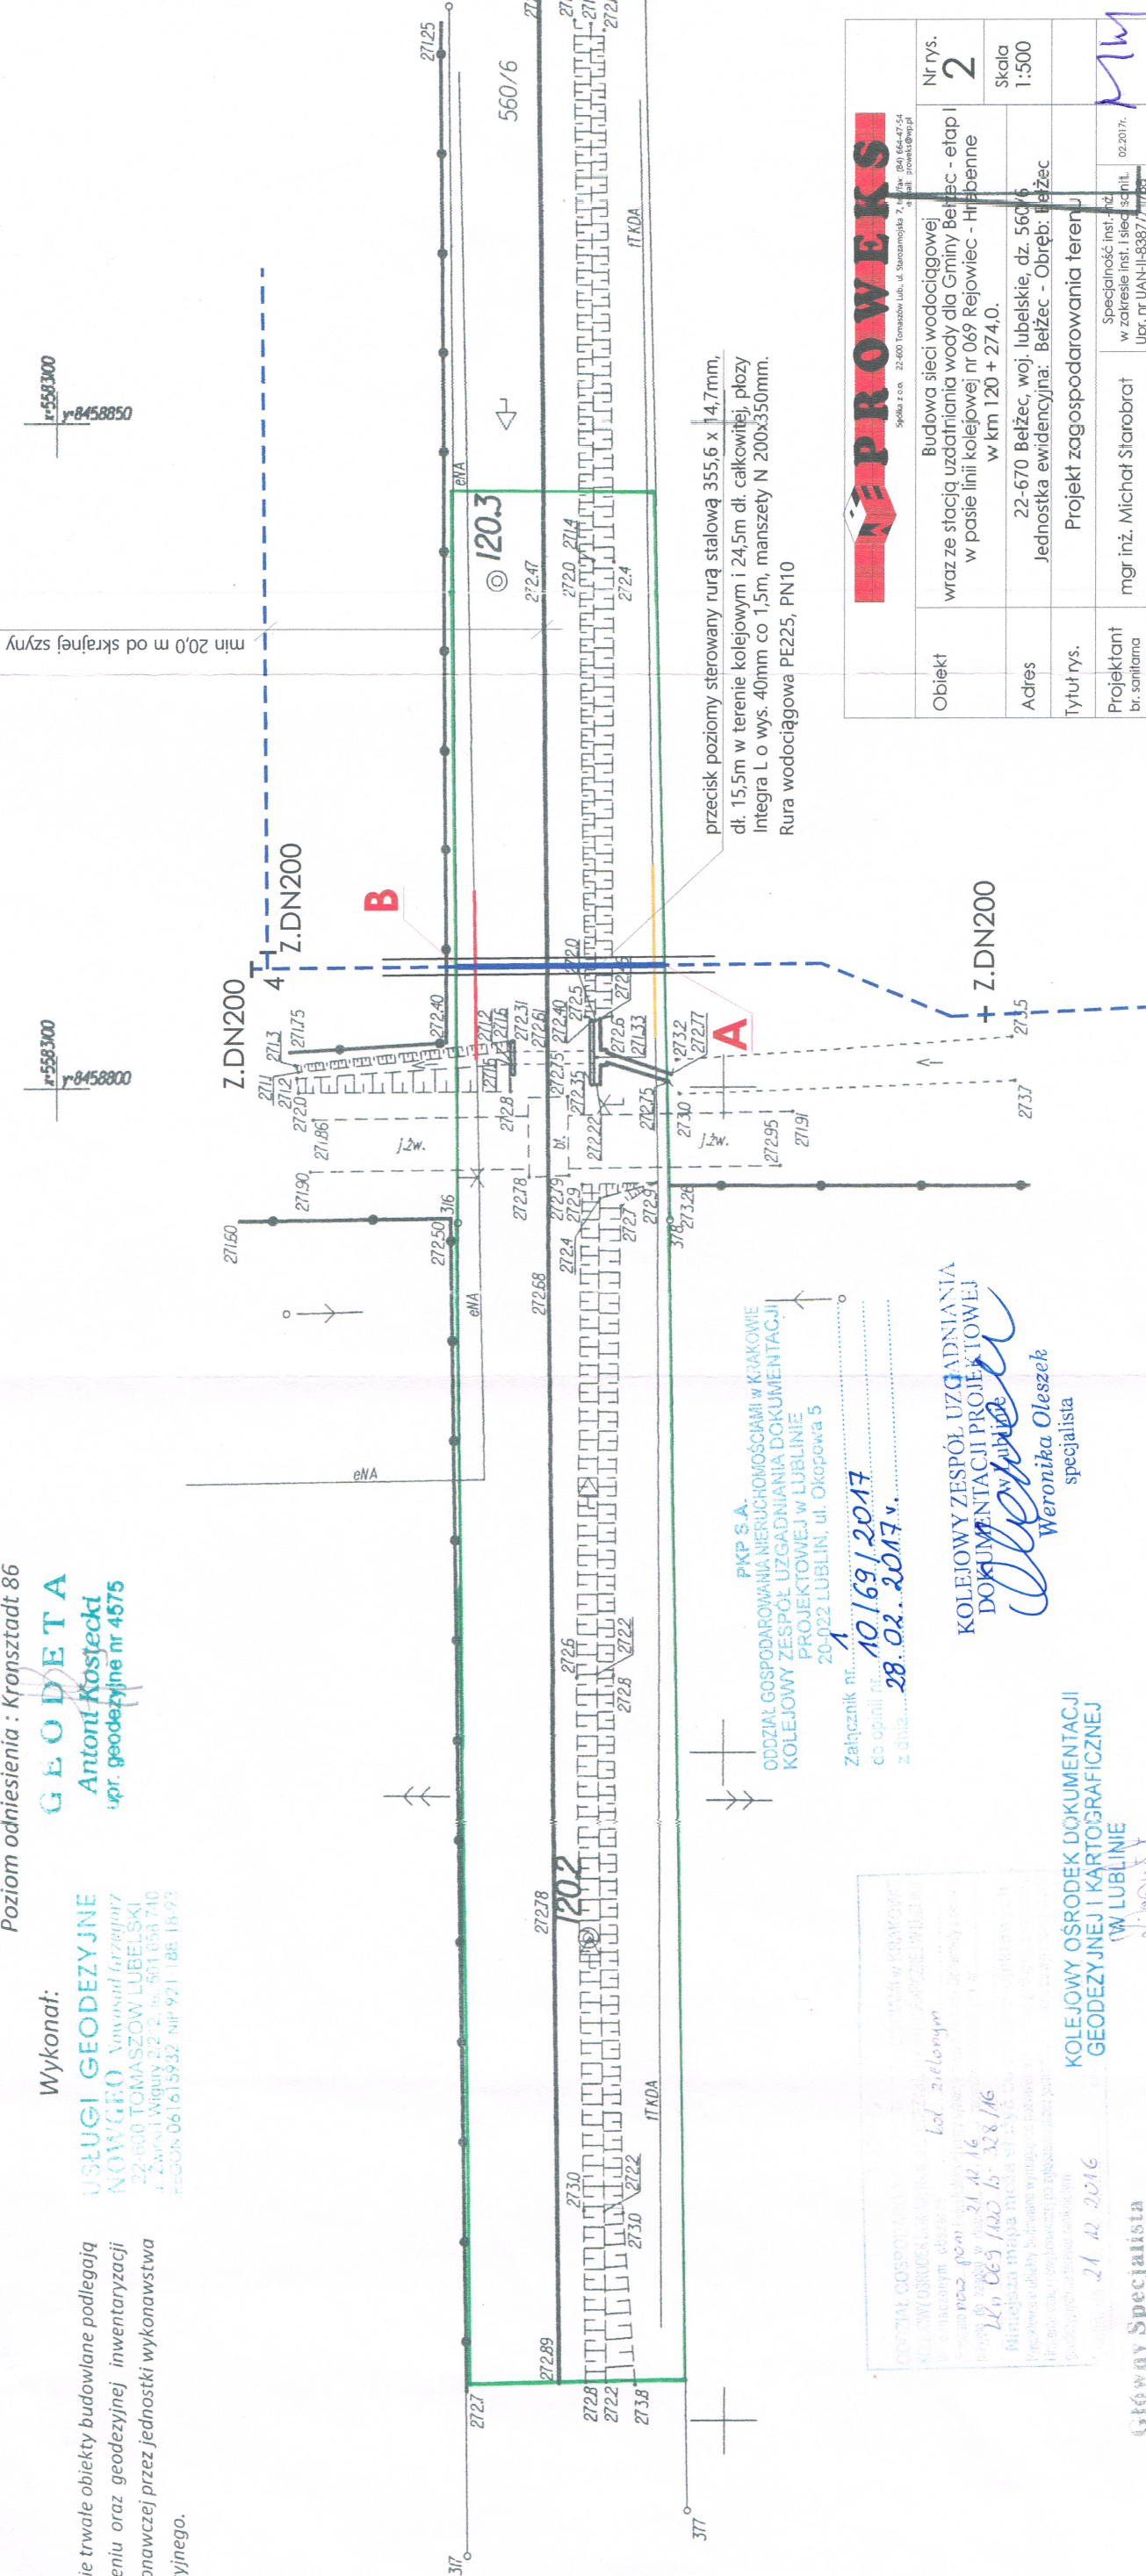

Obiekt	Budowa sieci wodociągowej wraz ze stacją uzdatniania wody dla Gminy Belżec - etap I w pasie linii kolejowej nr 069 Rejowiec - Hrebenne w km 120 + 274,0.	Nr rys.	2
Adres	22-670 Belżec, woj. lubelskie, dz. 560/6	Skala	1:500
Tytuł rys.	Jednostka ewidencyjna: Belżec - Obręb: Belżec		
Projektant br. sanitarna	mgr inż. Michał Starobrat	Specjalność inst. inż.	02.2017.
Sporządził br. sanitarna	mgr inż. Marek Szpyra	Upr. nr UAN.14.5387/7/10	02.2017.

OZNACZENIA:

projektowana sieć wodociągowa
w pasie linii kolejowej nr 069 rejoniec hrebenne w km 120+274,0.
układany w rurze stalowej przecisku sterowanego
projektowana sieć wodociągowa poza pasem PKP
(odrębne opracowanie)
granicę pasa kolejowego

ODDZIAŁ GOSPODAROWANIA NIERUCHOMOŚCIAMI W KRAKOWIE
KOLEJOWY ZESPÓŁ UZGADNIANIA DOKUMENTACJI
PROJEKTOWEJ W LUBLINIE
20-022 LUBLIN, ul. Okopowa 5
Załącznik nr 1
do opłaki nr 10169/2017
z dnia 28.02.2017 r.

KOLEJOWY OŚRODEK DOKUMENTACJI
GEODEZYJNEJ I KARTOGRAFICZNEJ
W LUBLINIE

Marta Deputat
główny specjalista

Główny Specjalista
z up. Naczelnika Wydziału

inż. Marek Węgorowski
upr. geod. MGPR 14777