


560/6

z dnia 28.0  
nr GR. 683.  
Włd  
577 Andrzej  
0,

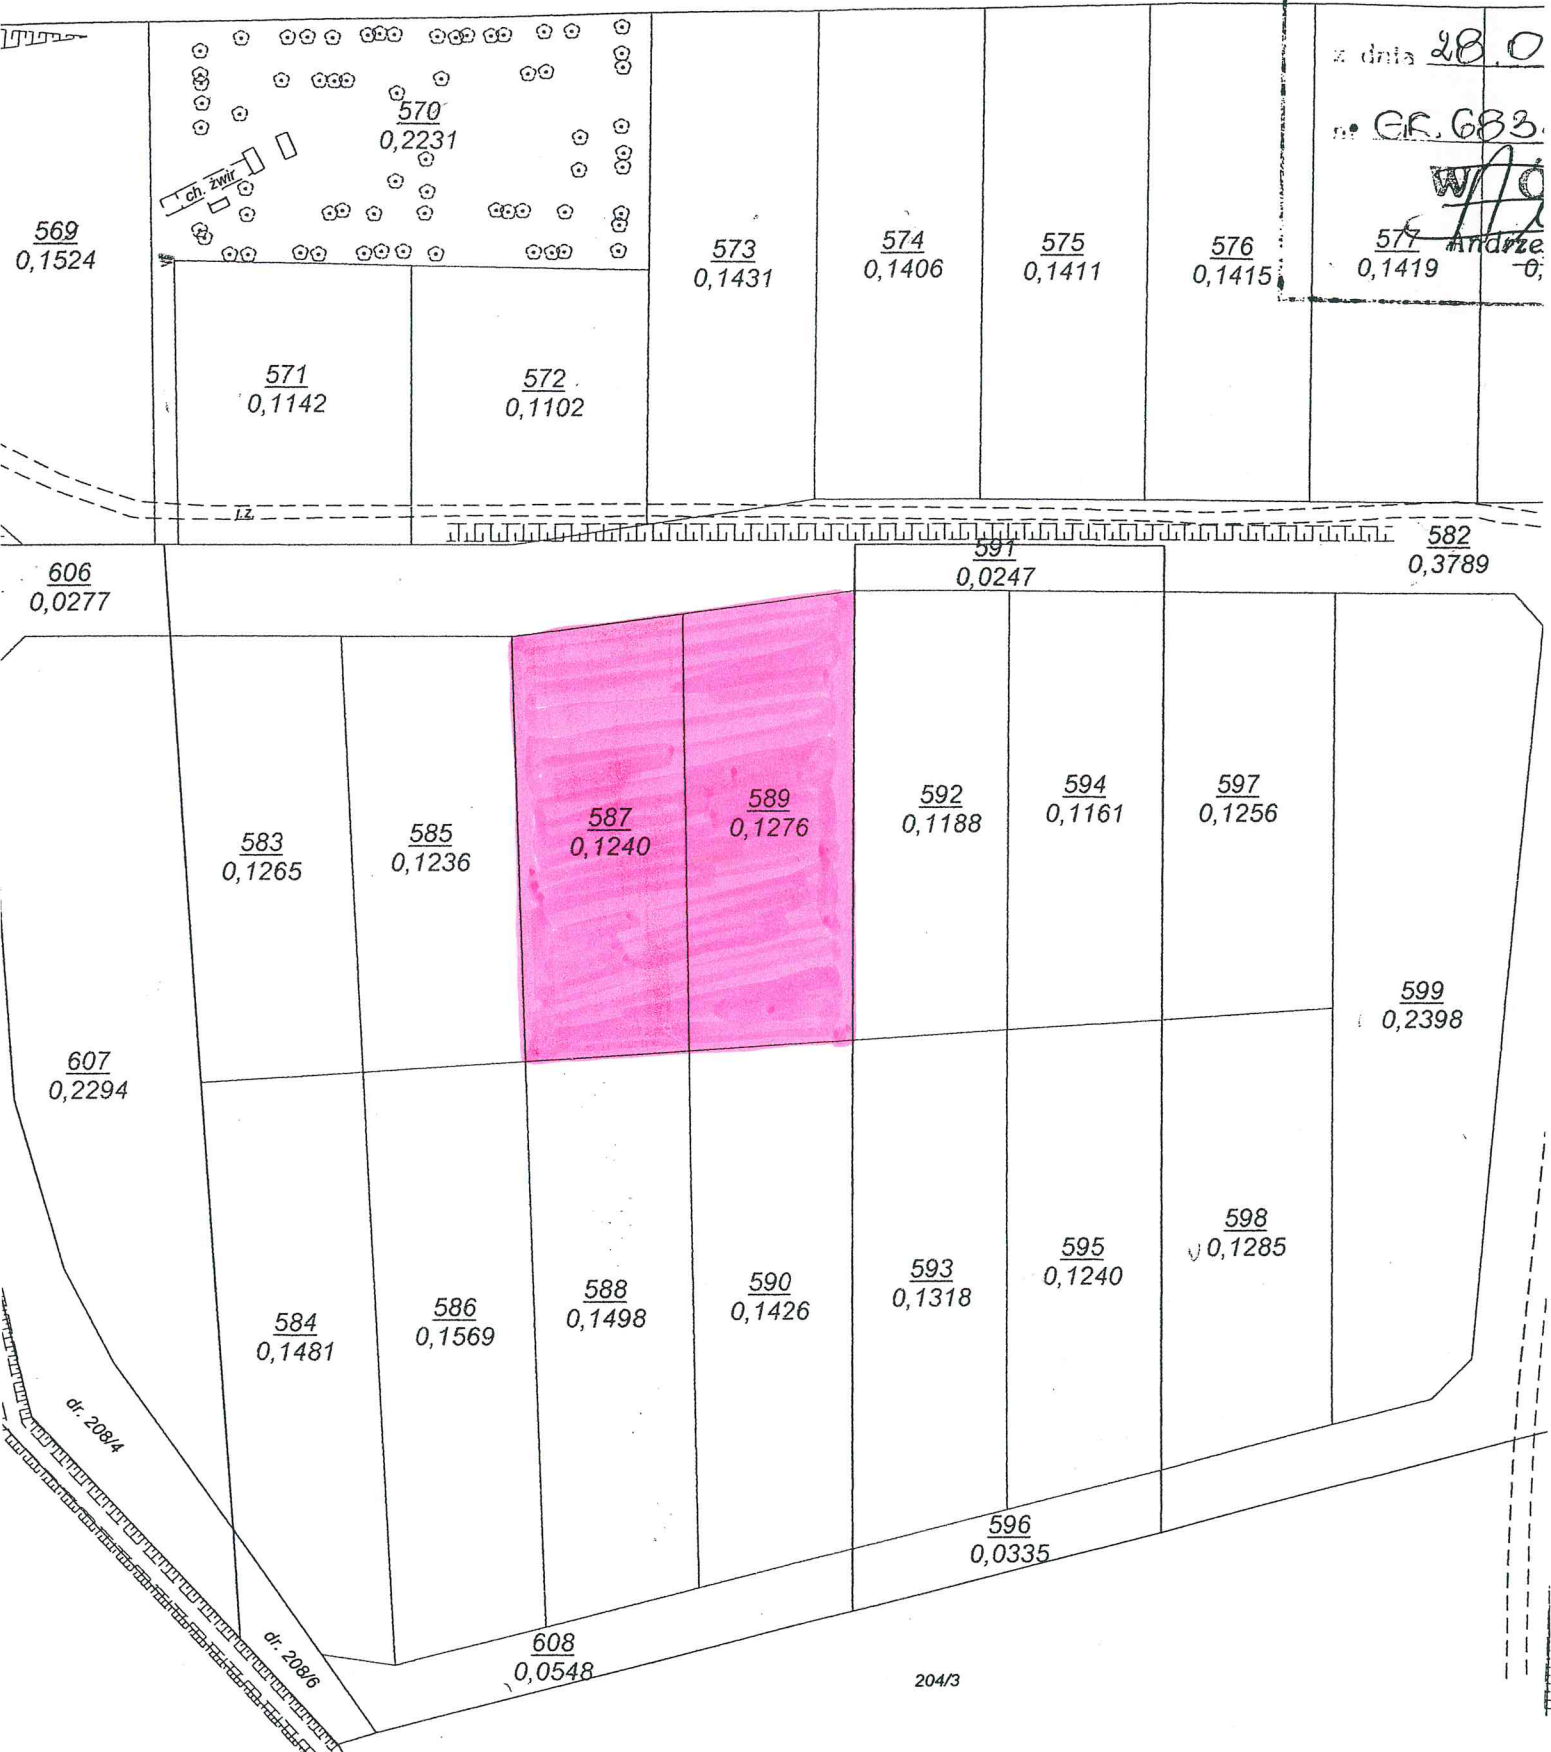

**MAPA Z PROJEKTEM  
ODZIAŁU NIERUCHOMOŚCI**

nr.: 061802\_2.0001.AR\_4.207/2,  
3, 208/5, 208/7, 209, 210, 211,  
212/1, 212/2, 213

Wykazane na mapie granice nieruchomości  
podlegającej podziałowi przyjęto według stanu  
uwidocznionego w ewidencji gruntów.

Zgodnie z Rozporządzeniem Ministra Rozwoju Regionalnego  
i Budownictwa z dnia 29 marca 2001 r. w sprawie ewidencji gruntów  
i budynków /Dz. U. Nr 38, poz 454/ powierzchnię działki obliczono  
i wykazano z dokładnością zapisu 0,0001 ha.

w s  
gec  
  
Ks.  
Tor