

**ORGAN ZARZADZAJĄCY RUCHEM:  
Wójt Gminy Bełzec**

.....  
Numer ewidencyjny

**PROJEKT OZNAKOWANIA  
I  
ORGANIZACJI RUCHU DROGOWEGO**

dla drogi wewnętrznej  
ul. **Stawowa** w m. **Bełzec**

**Charakter organizacji ruchu : stała**  
**Jednostka składająca projekt: Gmina Bełzec**  
**ul. Lwowska 5**  
**22-670 Bełzec**

## **SPIS ZAŁĄCZNIKÓW**

---

do stałego projektu oznakowania i organizacji ruchu drogowego

<b>Nr załącznika</b>	<b>Nazwa załącznika</b>
<b>1</b>	<b>Strona tytułowa</b>
<b>2</b>	<b>Spis załączników</b>
<b>3</b>	<b>Opis techniczny</b>
<b>4</b>	<b>Zestawienie znaków</b>
<b>5</b>	<b>Plan orientacyjny - Załącznik Nr 1</b>
<b>6</b>	<b>Istniejące i projektowane oznakowanie - Załącznik Nr 2</b>

## OPIS TECHNICZNY

### do projektu oznakowania i organizacji ruchu drogowego - s t a ł e g o - Drogi wewnętrznej

Lokalizacja : Droga wewnętrzna ul. Stawowa w m. Beżec

#### Podstawa opracowania :

---

1. Ustawa z dnia 20 czerwca 1997 roku „Prawo o ruchu drogowym” / Dz.U. Nr 98 z 1997 r, poz. 602 z późniejszymi zmianami)
2. Rozporządzenie Ministra Infrastruktury z dnia 23 września 2003r „w sprawie szczegółowych warunków zarządzania ruchem na drogach oraz wykonywania nadzoru nad tym zarządzeniem /Dz. U. Nr 177, poz. 1729/.
3. Rozporządzenie Ministrów Infrastruktury oraz Spraw Wewnętrznych i Administracji z dnia 31 lipca 2002r. „w sprawie znaków i sygnałów drogowych” / Dz.U. Nr 170, poz.1393/.
4. Rozporządzenie ministra Infrastruktury z dnia 03 lipca 2003r. w sprawie szczegółowych warunków technicznych dla znaków i sygnałów drogowych oraz urządzeń bezpieczeństwa ruchu drogowego i warunków ich umieszczania na drogach. /Dz.U. Nr 220, z 2003r poz. 2181/.
5. Mapa sytuacyjno – wysokościowa w skali 1: 1000.

#### Parametry geometrii drogi:

- klasa drogi D
- szybkość projektowana 30 km/h
- szerokość jezdni - 3,50 m
- pobocza gruntowe 2x 0,75 m
- nawierzchnia z masy min-bitum. asfal.
- spadek poprzeczny daszkowy 2%
- odwodnienie drogi powierzchniowe
- długość drogi 0,235 km utwardzona

#### Stan istniejący :

---

Na odcinku objętym niniejszym opracowaniem obecnie brak znaków drogowych.

Początek przedmiotowego odcinka drogi rozpoczyna się od skrzyżowania z drogą gminną ul. Armii Krajowej w m. Bełzec. a kończy się na skrzyżowaniu z dr.gminną ul. Grunwaldzka w m. Bełzec. Droga posiada przekrój daszkowy o szerokości jezdni – 3,0 - 3,50 mb.. Szerokość pasa drogowego wynosi 5,00 mb. Droga posiada nawierzchnię gruntową.

#### **Stan projektowany :**

---

W celu polepszenia warunków bezpieczeństwa ruchu drogowego drogi wewnętrznej ul. Stawowej - zaprojektowano wykonanie nawierzchni bitumicznej a na niej następujące znaki drogowe :

##### **1. pionowe :**

- znak ostrzegawczy A-7 „ustąp pierwszeństwa” szt – 2
- znak D-6 „przejście dla pieszych” – 2 szt
- znak A-3 „niebezpieczne zakręty- pierwszy w prawo” – 2 szt.
- znak D-1 na drogach gminnych ul. Armii Krajowej i Grunwaldzkiej – 4 szt.
- urządzenia bezpieczeństwa ruchu :
- U-3c,d – „tablice prowadzące ciągłe” - 4 szt.
- U-14a – „bariera stalowa drogowa” mb - 2x10+2x16

##### **2. poziome :**

- linie P-10 „przejście dla pieszych” - 1 szt.

#### **Termin wykonania prac :**

---

Termin wykonania prac przewiduje się na :  
III dekadę sierpnia 2021 roku.

#### **Uwagi ogólne :**


---

Lokalizacje wszystkich znaków przedstawiono na załączonym planie sytuacyjnym.  
Znaki pionowe należy ustawić na wysokości 2,00 - 2,20 m, w odległości 0,5 mb - od krawędzi jezdni. Wszystkie znaki należy wykonać z folii odblaskowej 3M.

**Bogdan Wolski**  
Upr. bud. Nr 51-1164/74  
Upr. bud. Nr ANB-513/1/1/84

**ZESTAWIENIE****ZNAKÓW DROGOWYCH  
P R O J E K T O W A N Y C H**


Lp	Symbol znaku	Nazwa znaku	J.m.	Ilość znaków	Uwagi
<b>I. ZNAKI DROGOWE PIONOWE</b>					
1	A-7	ustąp pierwszeństwa	szt	2	
2	D-6	przejście dla pieszych	szt	2	
3	A-3	niebezpieczne zakręty- pierwszy w prawo	szt	2	
4	D-1	droga z pierwszeństwem	szt	4	
Razem			szt	10	
<b>II. ZNAKI DROGOWE POZIOME</b>					
1	P-10	Przejście dla pieszych	m2	6,0	
<b>III. URZADZENIA BEZPIECZEŃSTA RUCHU DROGOWEGO</b>					
1	U-3c	Tablica prowadząca ciągła	szt	2	
2	U-3d	Tablica prowadząca ciągła	szt	2	

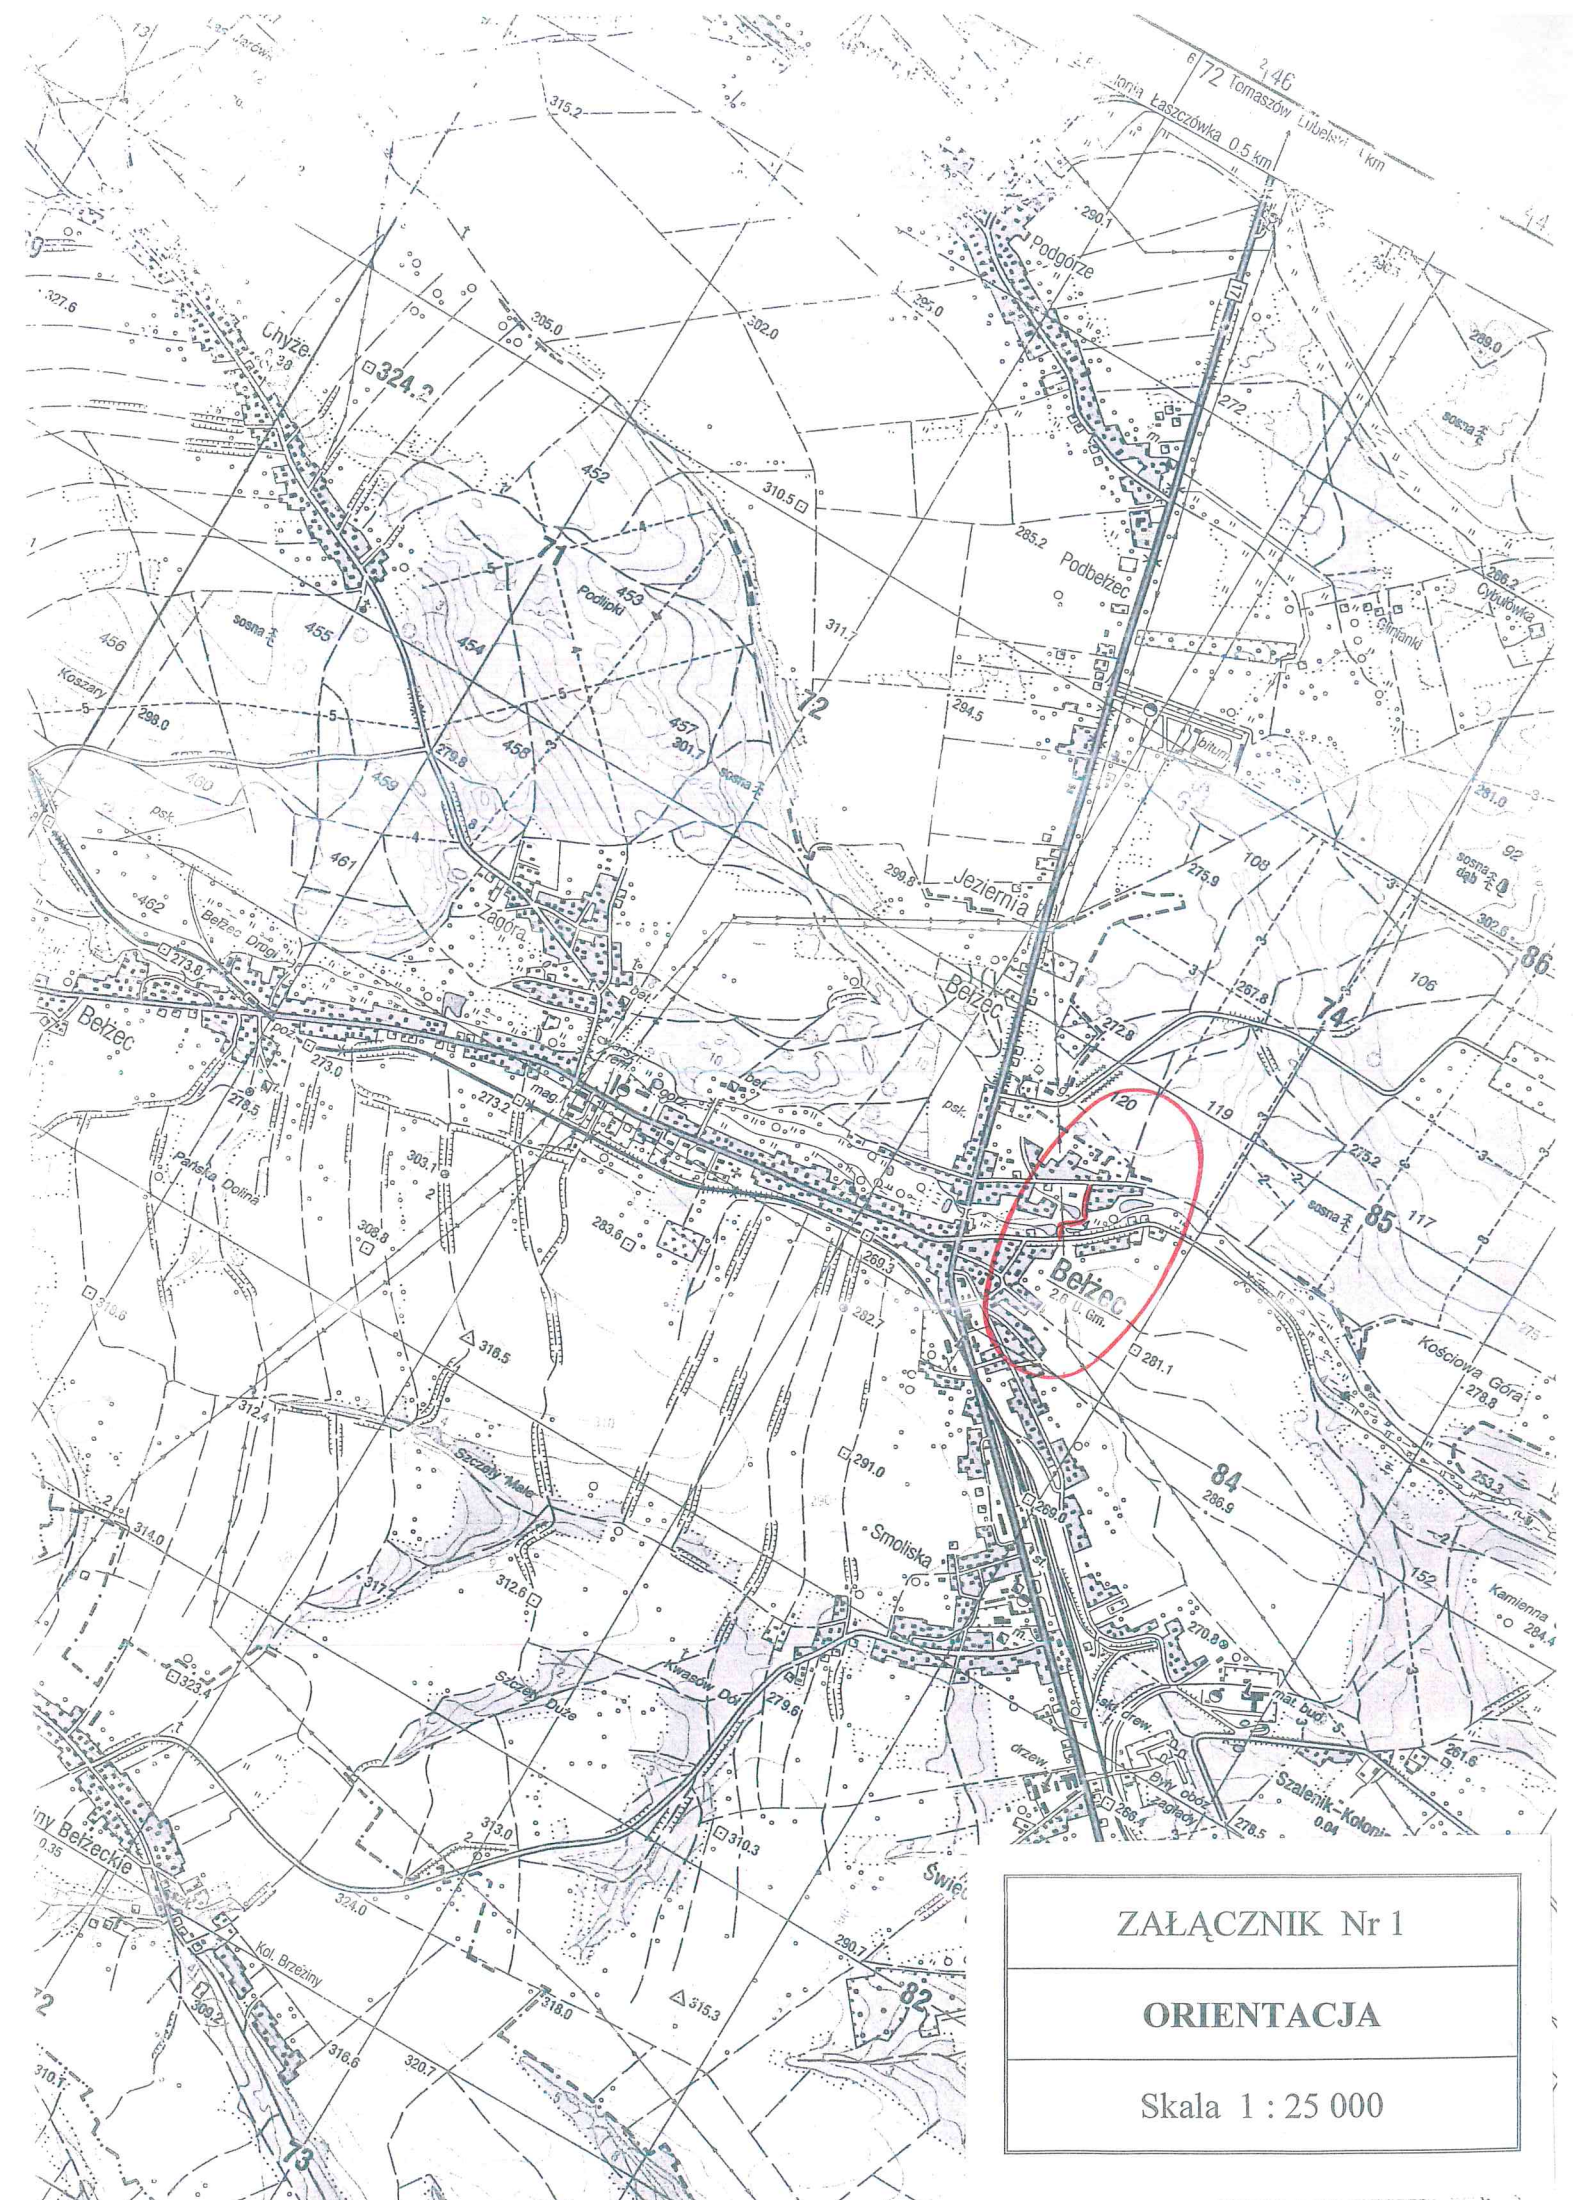

ZAŁĄCZNIK Nr 1

ORIENTACJA

Skala 1 : 25 000

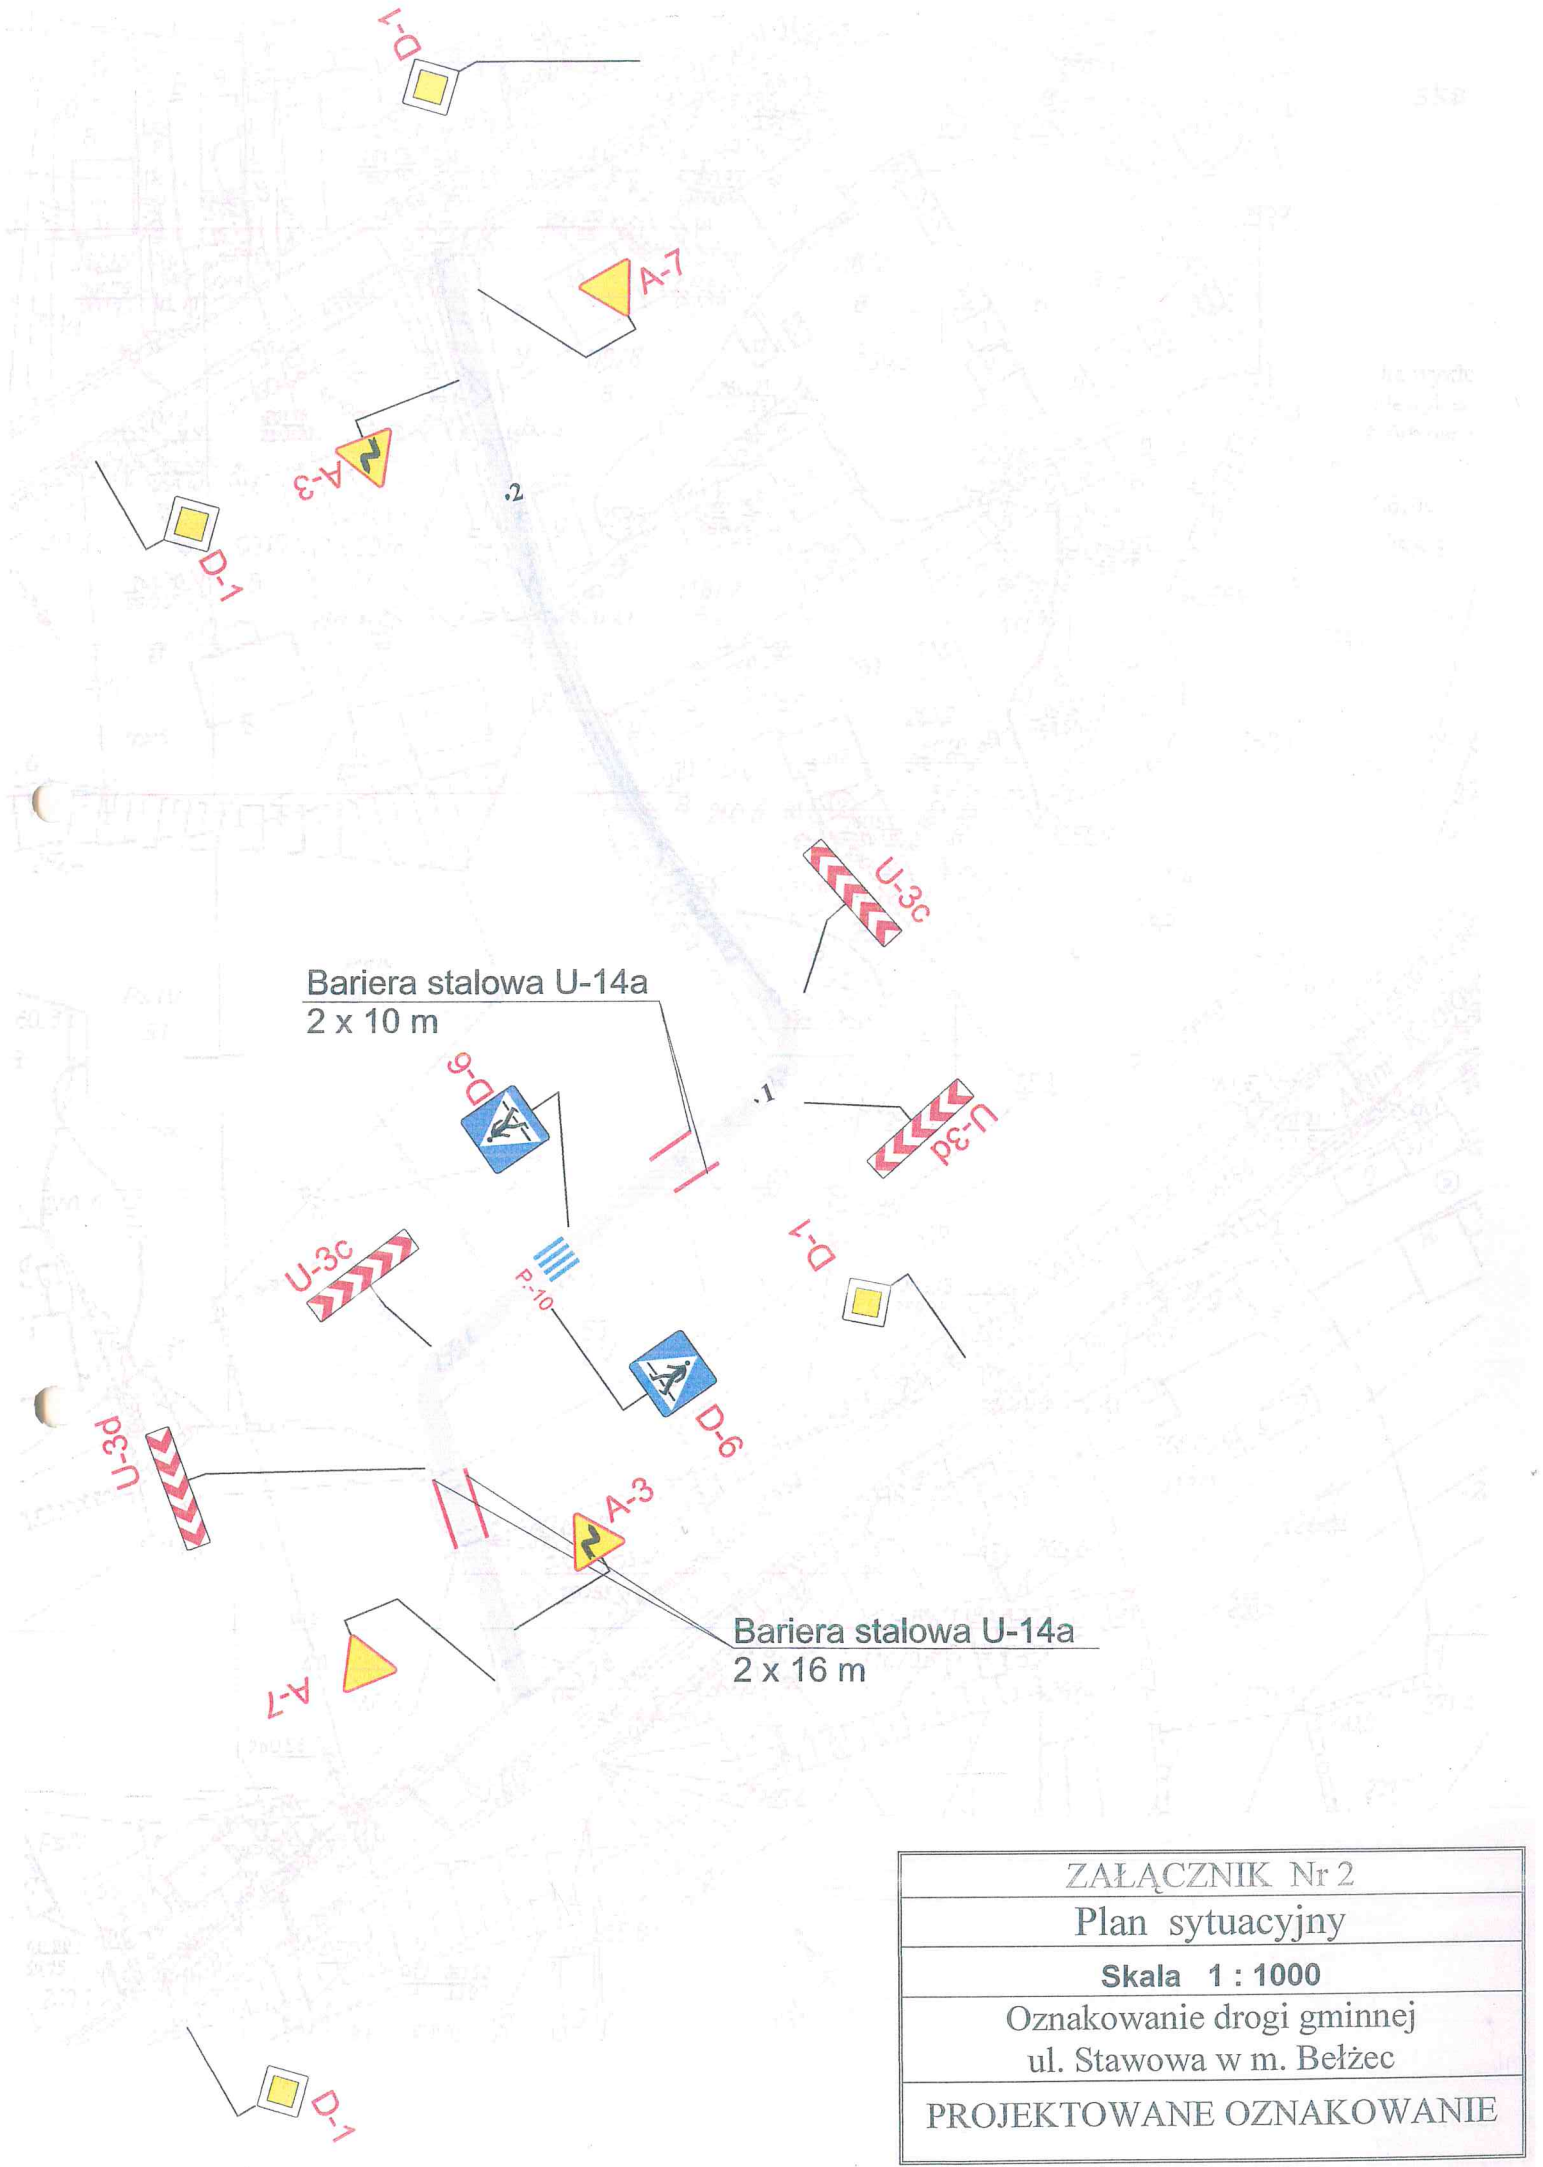

ZALĄCZNIK Nr 2
Plan sytuacyjny
Skala 1 : 1000
Oznakowanie drogi gminnej ul. Stawowa w m. Bełzec
PROJEKTOWANE OZNAKOWANIE