



**SZKIC ORIENTACYJNY 1:10000**

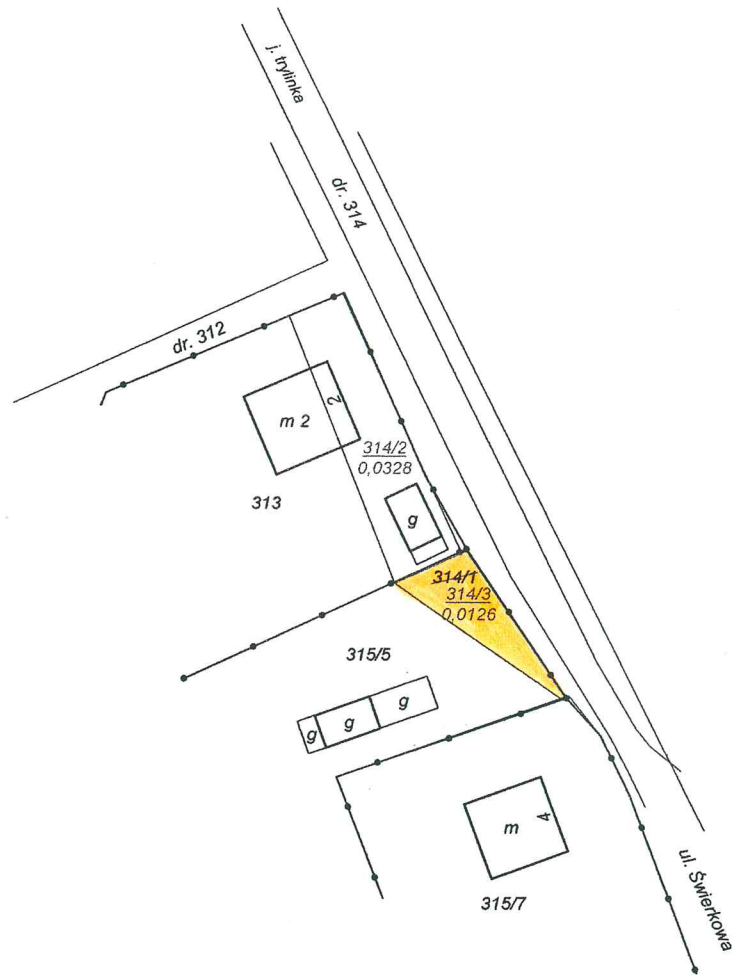

**SKALA 1:1000**

**SKALA 1:5000**

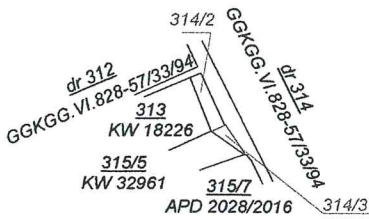

Podziału działki nr 314/1 dokonano na podstawie  
Postanowienia Wójta Gminy Bełżec nr PP.6724.6.2016  
z dnia 02.08.2016 r.

**Województwo: Lubelskie**  
**Powiat: tomaszowski**  
**Jed. ewid. : 061802\_2 Bełżec**  
**Obręb: 0001 BEŁŻEC**

**MAPA Z PROJEKTEM  
PODZIAŁU NIERUCHOMOŚCI**  
**Id dz. 061802\_2.0001.AR\_1.314/**  
**KW ZA1T/00049291/3**